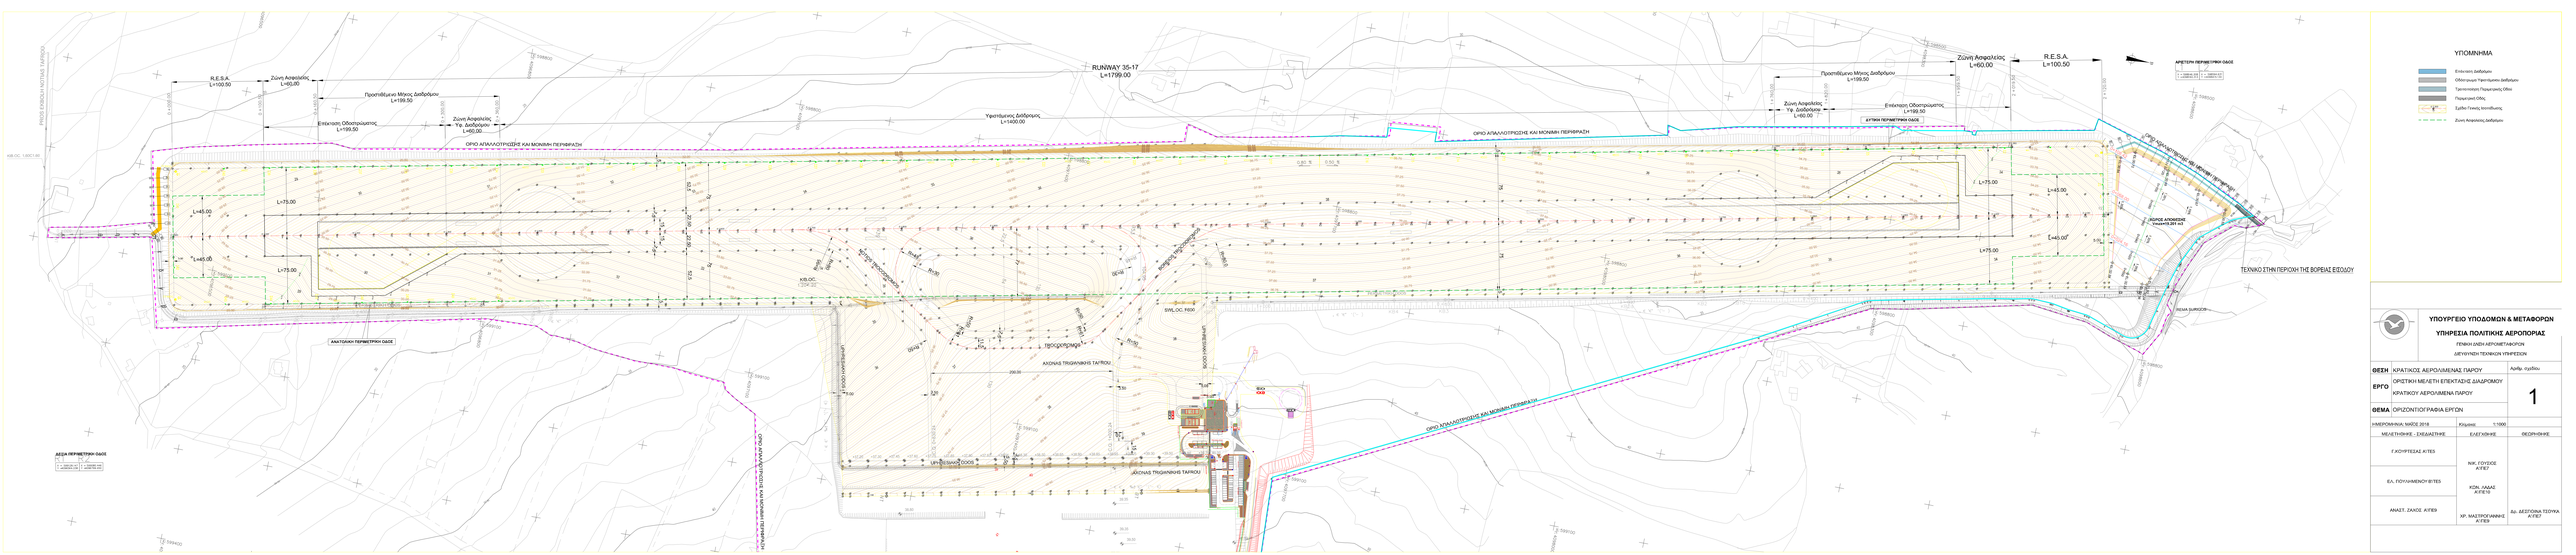

ΥΠΟΥΡΓΕΙΟ ΥΠΟΔΟΜΩΝ & ΜΕΤΑΦΟΡΩΝ

ΥΠΗΡΕΣΙΑ ΠΟΛΙΤΙΚΗΣ ΑΕΡΟΠΟΡΙΑΣ

ΓΕΝΙΚΗ ΔΙΕΥΘ. ΑΕΡΟΜΕΤΑΦΟΡΩΝ

ΔΙΕΥΘΥΝΣΗ ΤΕΧΝΙΚΩΝ ΥΠΗΡΕΣΙΩΝ

ΘΕΣΗ	ΚΡΑΤΙΚΟΣ ΑΕΡΟΛΙΜΕΝΑΣ ΠΑΡΟΥ	Αριθμ. σχεδίου
ΕΡΓΟ	ΟΡΙΣΤΙΚΗ ΜΕΛΕΤΗ ΕΠΕΚΤΑΣΗΣ ΔΙΑΔΡΟΜΟΥ ΚΡΑΤΙΚΟΥ ΑΕΡΟΛΙΜΕΝΑ ΠΑΡΟΥ	1
ΘΕΜΑ	ΟΡΙΖΟΝΤΙΟΓΡΑΦΙΑ ΕΡΓΟΥ	
ΗΜΕΡΟΜΗΝΙΑ: ΜΑΪΟΣ 2018	Κλίμακα: 1:1000	

ΜΕΛΕΤΗΘΗΚΕ - ΣΧΕΔΙΑΣΤΗΚΕ	ΕΛΕΓΧΘΗΚΕ	ΘΕΩΡΗΘΗΚΕ
Γ.ΚΟΥΡΤΕΣΑΣ Α/ΤΕΕ	ΝΙΚ. ΓΟΥΣΟΣ Α/ΤΕΕ	
ΕΛ. ΠΟΥΛΗΜΕΝΟΥ Β/ΤΕΕ	ΚΩΝ. ΛΑΔΑΣ Α/ΠΕΤΕ	
ΑΝΑΣΤ. ΖΑΧΟΣ Α/ΠΕΤΕ	ΧΡ. ΜΑΣΤΡΟΓΙΑΝΝΗΣ Α/ΠΕΤΕ	Βα. ΔΕΣΠΟΙΝΑ ΤΣΟΥΚΑ Α/ΤΕΕ