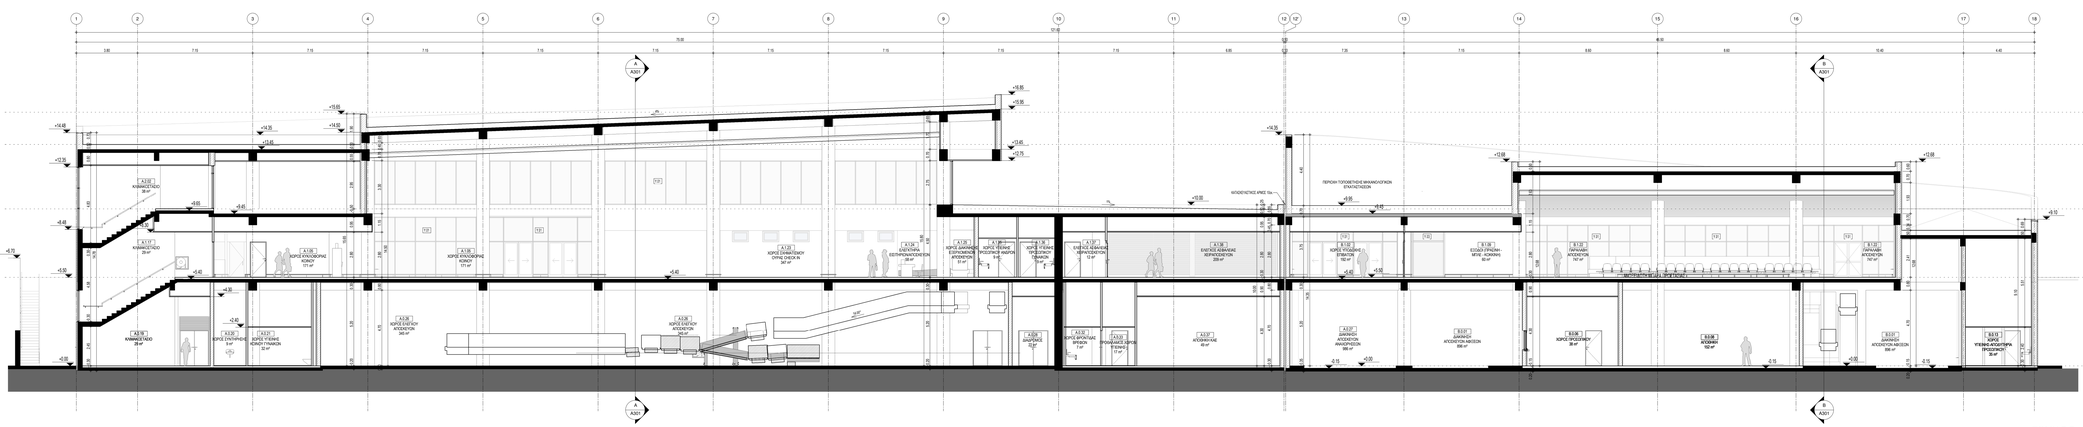

ΤΟΜΗ Γ-Γ

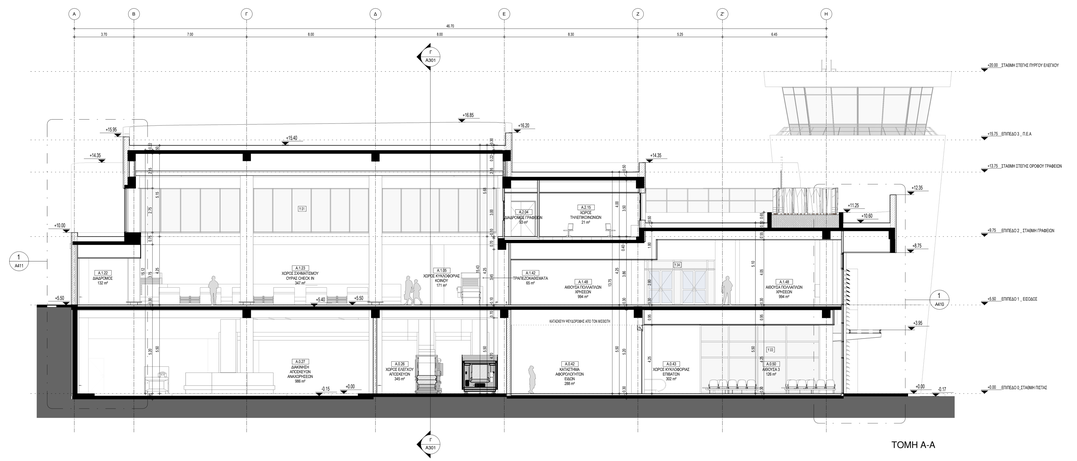

ΤΟΜΗ Α-Α

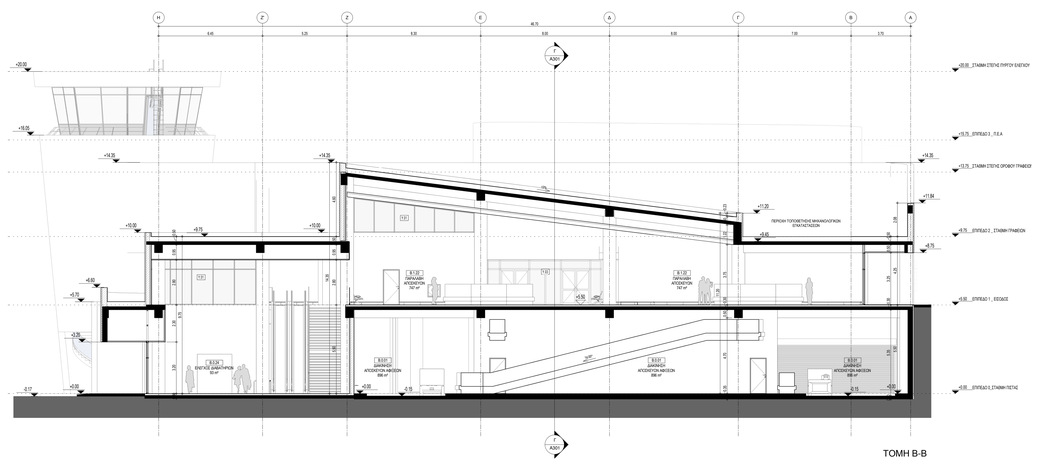

ΤΟΜΗ Β-Β

ΥΠΟΜΝΗΜΑ ΣΥΜΒΟΛΙΣΜΩΝ

- ΕΝΔΕΙΞΗ ΑΞΟΝΩΝ
- ΕΝΔΕΙΞΗ ΕΛΕΥΚΟΜΕΝΗΣ ΠΕΡΙΟΧΗΣ ΑΣΦΑΛΕΙΑΣ
- ΣΤΑΘΜΗ ΚΑΤΟΨΗΣ (ΣΤΑΘΜΗ ΤΕΛΙΚΟΥ ΔΑΠΕΔΟΥ / ΣΤΑΘΜΗ ΣΧΕΔΙΑΣΜΟΥ)
- ΣΤΑΘΜΗ ΟΨΗΣ ΤΟΜΗΣ (ΣΤΑΘΜΗ ΤΕΛΙΚΟΥ ΔΑΠΕΔΟΥ / ΣΤΑΘΜΗ ΣΧΕΔΙΑΣΜΟΥ)
- ΕΝΔΕΙΞΗ ΤΟΜΗΣ (No. ΑΡΙΘΜΟΣ ΤΟΜΗΣ, ΑΠΟ: ΑΡΙΘΜΟΣ ΣΧΕΔΙΟΥ)
- ΕΝΔΕΙΞΗ ΟΨΗΣ (No. ΑΡΙΘΜΟΣ ΟΨΗΣ, ΑΠΟ: ΑΡΙΘΜΟΣ ΣΧΕΔΙΟΥ)
- ΕΝΔΕΙΞΗ ΧΩΡΟΥ (No. ΤΥΠΟΣ ΑΡΙΘΜΟΥ, ΚΑΙ: ΑΡΙΘΜΟΣ ΧΩΡΟΥ, ΝΑΜΕ: ΟΝΟΜΑΣΙΑ ΧΩΡΟΥ)
- 1.5% ΚΛΙΣΗ
- ΕΝΔΕΙΞΗ ΟΨΗΣ ΣΤΗΝ ΟΡΟΦΗ
- ΕΝΔΕΙΞΗ ΟΨΗΣ ΣΤΟ ΔΑΠΕΔΟ
- ΕΝΔΕΙΞΗ ΛΕΠΤΟΜΕΡΕΙΑΣ (ΣΥΝΔΕΔΕΜΕΝΟ ΚΕΙΤΟΜΕΝΟ)
- ΕΝΔΕΙΞΗ ΛΕΠΤΟΜΕΡΕΙΑΣ
- ΕΝΔΕΙΞΗ ΚΛΙΣΗ
- ΣΥΜΒΟΛΙΟ ΑΡΧΙΚΗΣ ΧΑΡΑΞΗΣ ΔΑΠΕΔΩΝ ΤΑΒΑΝΩΝ
- h=2.85 / h=2.50 ΕΝΔΕΙΞΗ ΑΝΕΣΟΣ ΤΑΒΑΝΑΣ ΕΠΙΠΕΔΩΝ
- ΣΤΟΙΧΕΙΑ ΚΛΙΜΑΚΟΣΤΑΣΙΟΥ: 4x1.10m ΥΨΟΣ ΚΛΙΜΑΚΟΣΤΑΣΙΟΥ / ΒΑΤΤΕΡΙΕΣ / 7x+2.95m ΠΛΗΘΟΣ ΠΑΤΗΜΑΤΩΝ / 8+0.175m ΥΨΟΣ ΜΑΤΙΑΣ
- ΣΤΟΙΧΕΙΑ ΤΟΙΧΩΝ
- ΣΤΟΙΧΕΙΑ ΘΥΡΑΣ: ΤΥΠΟΣ ΘΥΡΑΣ / ΑΝΟΙΓΜΟΣ ΘΥΡΑΣ / ΠΛΗΘΟΣ ΘΥΡΑΣ / ΥΨΟΣ ΘΥΡΑΣ
- ΣΤΟΙΧΕΙΑ ΠΑΡΑΘΥΡΟΥ: ΤΥΠΟΣ ΠΑΡΑΘΥΡΟΥ / ΠΛΗΘΟΣ ΠΑΡΑΘΥΡΩΝ / ΠΛΑΤΟΣ ΠΑΡΑΘΥΡΟΥ / ΥΨΟΣ ΠΑΡΑΘΥΡΟΥ
- ΕΝΔΕΙΞΗ ΥΛΙΚΟΥ

ΥΠΟΜΝΗΜΑ ΤΟΙΧΟΠΟΙΙΑΣ & ΔΙΑΧΩΡΙΣΤΙΚΩΝ

- ΤΟΙΧΕΙΑ ΑΠΟ ΟΠΛΙΣΜΕΝΟ ΣΚΥΡΟΔΕΜΑ
- ΕΞΩΤΕΡΙΚΗ ΤΟΙΧΟΠΟΙΙΑ ΜΠΑΤΙΚΗΣ ΟΠΤΟΠΛΙΝΘΟΔΟΜΗΣ ΜΕ ΘΕΡΜΟΜΟΝΩΣΗ ΚΑΙ ΕΠΙΣΤΡΩΤΗ ΤΥΠΟΣ/ΠΑΧΟΥΣ ΕΞΩΤΕΡΙΚΑ
- ΕΣΩΤΕΡΙΚΗ ΤΟΙΧΟΠΟΙΙΑ ΜΠΑΤΙΚΗΣ ΟΠΤΟΠΛΙΝΘΟΔΟΜΗΣ ΜΕ ΘΕΡΜΟΜΟΝΩΣΗ ΚΑΙ ΕΠΙΣΤΡΩΤΗ ΕΣΩΤΕΡΙΚΑ
- ΤΟΙΧΟΠΟΙΙΑ ΜΠΑΤΙΚΗΣ ΟΠΤΟΠΛΙΝΘΟΔΟΜΗΣ ΜΕ ΕΠΕΝΔΥΣΗ
- ΣΤΗΘΟΔΟ ΟΠΤΟΠΛΙΝΘΟΔΟΜΗΣ ΜΕ ΘΕΡΜΟΜΟΝΩΣΗ
- ΕΣΩΤΕΡΙΚΗ ΤΟΙΧΟΠΟΙΙΑ ΜΠΑΤΙΚΗΣ ΟΠΤΟΠΛΙΝΘΟΔΟΜΗΣ ΜΕ ΕΠΕΝΔΥΣΗ ΤΥΠΟΣ/ΠΑΧΟΣ ΕΣΩΤΕΡΙΚΑ
- ΕΣΩΤΕΡΙΚΗ ΤΟΙΧΟΠΟΙΙΑ ΜΠΑΤΙΚΗΣ ΟΠΤΟΠΛΙΝΘΟΔΟΜΗΣ ΜΕ ΕΠΕΝΔΥΣΗ
- ΤΟΙΧΟΠΟΙΙΑ ΖΗΡΑΣ ΔΟΜΗΣΗΣ ΑΜΜΟΠΛΥΤΗΣ ΚΟΝΙΑΣ (TS1)
- ΤΟΙΧΟΠΟΙΙΑ ΖΗΡΑΣ ΔΟΜΗΣΗΣ ΑΜΜΟΠΛΥΤΗΣ ΠΥΡΑΝΤΟΝΙΑΣ (TS2)
- ΤΟΙΧΟΠΟΙΙΑ ΖΗΡΑΣ ΔΟΜΗΣΗΣ ΑΜΜΟΠΛΥΤΗΣ ΑΜΜΟΠΥΡΑΣ (TS3)
- ΤΟΙΧΟΠΟΙΙΑ ΖΗΡΑΣ ΔΟΜΗΣΗΣ ΑΜΜΟΠΛΥΤΗΣ ΑΜΜΟΠΥΡΑΣ
- ΤΟΙΧΟΠΟΙΙΑ ΖΗΡΑΣ ΔΟΜΗΣΗΣ ΜΕΤΑΛΛΟΠΛΥΤΗΣ ΑΜΜΟΠΥΡΟΠΑΝΕΛΑΣ (TS5)

ΣΗΜΕΙΩΣΗ:

- Η στάθμη ±0.00 αντιστοιχεί στην απόλυτη στάθμη 39.855

ΑΝΑΘΕΩΡΗΣΕΙΣ

00	30/11/2018	Σ.Γ.	Ε.Β.	Ε.Β.	ΟΡΙΣΤΙΚΗ ΜΕΛΕΤΗ
ΕΝΔ.	ΗΜ/ΝΙΑ	ΣΧΕΔΙΑΣΕ/Η	ΕΛΕΓΞΕ/Σ	ΕΓΚΡΙΘ/Η	ΠΕΡΙΓΡΑΦΗ

ΚΛΙΜΑΚΑ

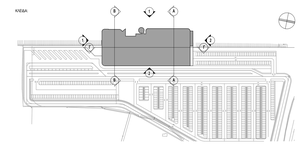

ΤΙΤΛΟΣ ΕΡΓΟΥ:

ΝΕΟΣ ΑΕΡΟΣΤΑΘΜΟΣ, ΠΥΡΟΣΒΕΣΤΙΚΟΣ ΣΤΑΘΜΟΣ, ΦΥΛΑΚΙΟ ΑΣΦΑΛΕΙΑΣ, ΠΕΡΙΒΑΛΛΟΝ ΧΩΡΟΣ ΚΑΙ ΕΞΩΤΕΡΙΚΟ ΟΔΙΚΟ ΔΙΚΤΥΟ ΣΤΟ ΑΕΡΟΔΡΟΜΙΟ ΠΑΦΟΥ

ΚΤΙΡΙΟ ΑΕΡΟΣΤΑΘΜΟΥ

ΦΟΡΕΑΣ ΕΚΠΟΝΗΣΗΣ & ΧΡΗΜΑΤΟΔΟΤΗΣΗΣ ΜΕΛΕΤΗΣ:	ΟΡΙΣΤΙΚΗ ΜΕΛΕΤΗ
PAROS PHOS DEVELOPMENT	ΑΡΧΙΤΕΚΤΟΝΙΚΑ

ΑΡΧΙΤΕΚΤΟΝΙΚΗ ΜΕΛΕΤΗ:	ΣΤΑΤΙΚΗ ΜΕΛΕΤΗ:	ΜΕΛΕΤΗ ΕΠΙΣΤΑΤΑΣΕΩΝ-Μ&Ε:
EBI ARCHITECTS	ΛΙΟΝΤΟΣ & ΣΥΝΤΕΕ Ε.Π.Ε.	ΔΕΚΤΗΣ Α.Ε.

ΤΙΤΛΟΣ ΣΧΕΔΙΟΥ:

ΤΟΜΕΣ Α-Α / Β-Β / Γ-Γ

ΣΧΕΔΙΑΣΕ/Η	Σ.Γ.	30/11/2018		ΜΕΓΕΘΟΣ:	A0
ΕΛΕΓΞΕ/Σ	Ε.Β.	30/11/2018		ΚΛΙΜΑΚΑ:	1 : 100
ΕΓΚΡΙΘ/Η	Ε.Β.	30/11/2018			

ΚΩΔΙΚΟΣ ΣΧΕΔΙΟΥ:				ΚΩΔΙΚΟΣ:	
PPH	_PR_TR_	**A301**		.00	