

 


- ΥΠΟΜΗΝΙΑ ΥΛΙΚΩΝ ΣΧΕΔΙΩΝ
- 01. ΕΠΙΧΡΩΜΑ
 - 02. ΥΑΛΟΣΤΕΓΑΣΙΑ ΑΛΟΥΜΙΝΙΟΥ
 - 03. ΣΥΝΘΕΤΑ ΓΛΑΦΕΛΑ ΑΛΟΥΜΙΝΙΟΥ ΕΝΤΟΣ ΠΛΑΘΟΥ
 - 04. ΚΟΡΦΟΜΑΤΑ ΑΛΟΥΜΙΝΙΟΥ
 - 05. ΜΕΤΑΛΛΙΚΕΣ ΠΟΡΤΕΣ
 - 06. ΑΥΤΟΜΑΤΕΣ ΕΥΚΟΙΝΕΣ ΥΑΛΟΠΡΕΣ
 - 07. ΠΟΛΥΟ ΑΣΦΑΛΕΣ ΒΟΛΗΘΑΚΑΡΙΟΥ ΤΥΠΟΥ
 - 08. ΠΟΛΥΟ ΑΣΦΑΛΕΣ ΑΛΟΥΜΙΝΙΟΥ
 - 09. ΠΥΛΩΟ ΠΕΡΙΦΡΑΞΗ
 - 10. ΣΧΑΛΩΣΗ ΚΟΡΥΦΩΣΙΑ
 - 11. ΜΕΤΑΛΛΙΚΗ ΚΑΜΕΛΑ
 - 12. ΜΕΤΑΛΛΙΚΗ ΥΠΟΡΡΙΧΗ
 - 13. ΜΕΤΑΛΛΙΚΗ ΕΠΙΓΡΑΦΗ
 - 14. ΜΕΤΑΛΛΙΚΟ ΣΤΕΓΑΣΤΡΟ ΜΕ ΠΕΡΙΦΕΡΕΣ ΣΚΙΑΣ ΑΛΟΥΜΙΝΙΟΥ
 - 15. ΠΕΡΙΦΕΡΕΣ ΑΛΟΥΜΙΝΙΟΥ ΣΚΙΑΣ ΟΜΗΣ
 - 16. ΠΕΡΙΦΕΡΕΣ ΣΤΑΘΜΟ ΜΗΧΑΝΟΛΟΓΙΚΩΝ ΕΓΚΑΤΑΣΤΑΣΕΩΝ
 - 17. ΥΑΛΟΠΛΑΚΕΣ ΜΕ ΑΣΦΑΛΗ ΜΕΜΟΡΙΑΝ
- ΣΗΜΕΙΩΣΗ:
- H ανάλυση 1:500 αναφέρεται στην αναπόδοξη συνθήκη 10.000

1 ΑΝΑΤΟΛΙΚΗ ΟΨΗ

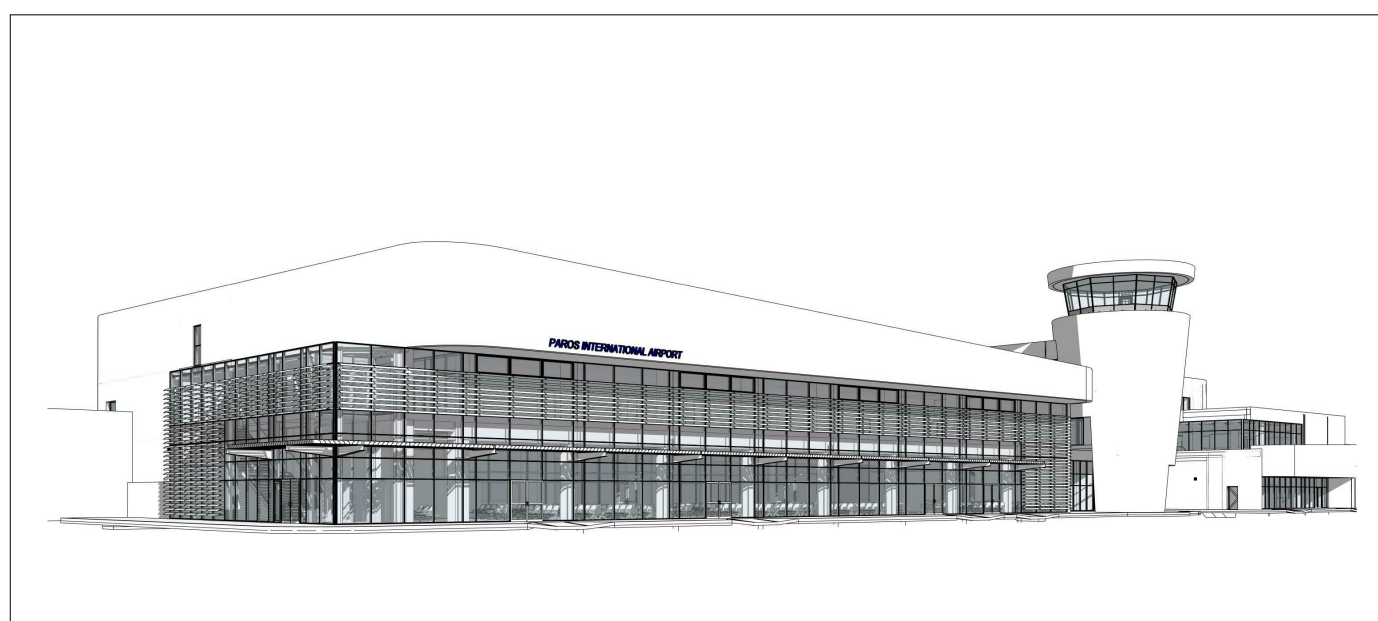

ΑΝΑΓΕΡΦΗ					
01	02/10/2018	S.P.	E.S.	E.S.	ΟΡΓΕΥΝΗ ΜΕΛΕΤΗ
02	03/10/2018	E.S.	E.S.	E.S.	ΠΕΡΙΦΕΡΕΣ

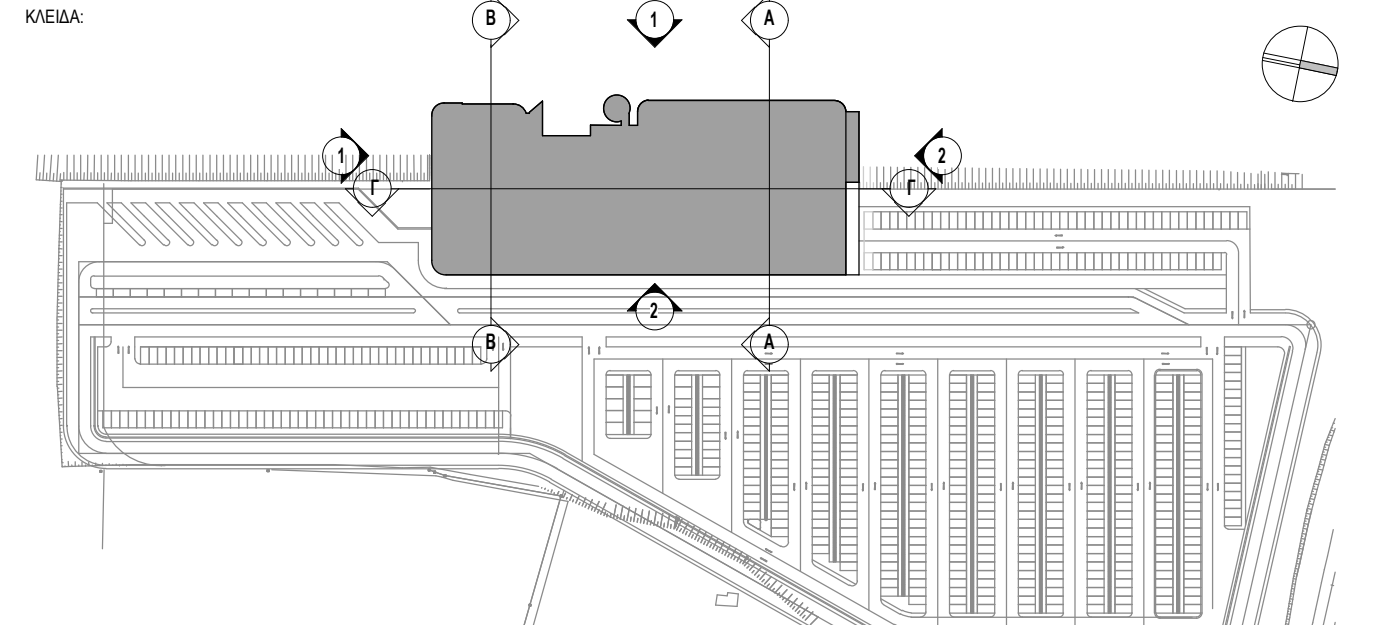

ΠΑΡΟΣ ΦΩΣ
ΝΕΟΣ ΑΕΡΟΣΤΑΘΜΟΣ, ΠΥΡΟΣΒΕΚΤΙΚΟΣ ΣΤΑΘΜΟΣ, ΦΥΛΑΚΙΟ
ΑΣΦΑΛΕΙΑΣ, ΠΕΡΙΒΑΛΛΟΝ ΧΩΡΟΣ ΚΑΙ ΕΣΩΤΕΡΙΚΟ ΟΔΙΚΟ ΔΙΚΤΥΟ
ΣΤΟ ΑΕΡΟΠΟΡΤΟ ΠΑΡΟΥ
ΚΤΙΡΙΟ ΑΕΡΟΣΤΑΘΜΟΥ

ΦΟΡΕΑΣ ΕΚΠΟΝΗΣΗΣ & ΑΝΑΠΤΥΣΣΟΜΕΝΗΣ ΜΕΛΕΤΗΣ		ΟΡΓΕΥΝΗ ΜΕΛΕΤΗ	
PAROS PHOS DEVELOPMENT		ΑΡΧΙΤΕΚΤΟΝΙΚΑ	
ΑΡΧΙΤΕΚΤΟΝΙΚΗ ΜΕΛΕΤΗ	ΕΠΕΞΕΡΓΑΣΙΑ ΜΕΛΕΤΗΣ	ΑΝΤΙΚΑΤΑΣΤΑΣΗ ΜΕΛΕΤΗΣ	ΔΕΚΤΗΣ Α.Ε.
EBI ARCHITECTS	ΛΙΟΝΤΟΣ & ΣΥΝΤΕΤΕΣ Ε.Π.Ε.		

ΑΝΑΤΟΛΙΚΗ & ΔΥΤΙΚΗ ΟΨΗ			
ΣΧΕΔΙΑΣΤΗΣ	S.P.	30/11/2018	ΜΕΤΕΩΡΟΛΟΓΙΟ
ΕΚΔΕΛΤΗΣ	E.S.	30/11/2018	ΚΑΜΕΛΑ
ΕΠΕΞΕΡΓΑΣΤΗΣ	E.S.	30/11/2018	ΔΙΑΔΙΚΗ
ΚΩΔΙΚΟΣ ΣΧΕΔΙΑΣΤΗ	PPH	_PR_TR_	A201
			.00