


1 ΒΟΡΙΝΗ ΟΨΗ

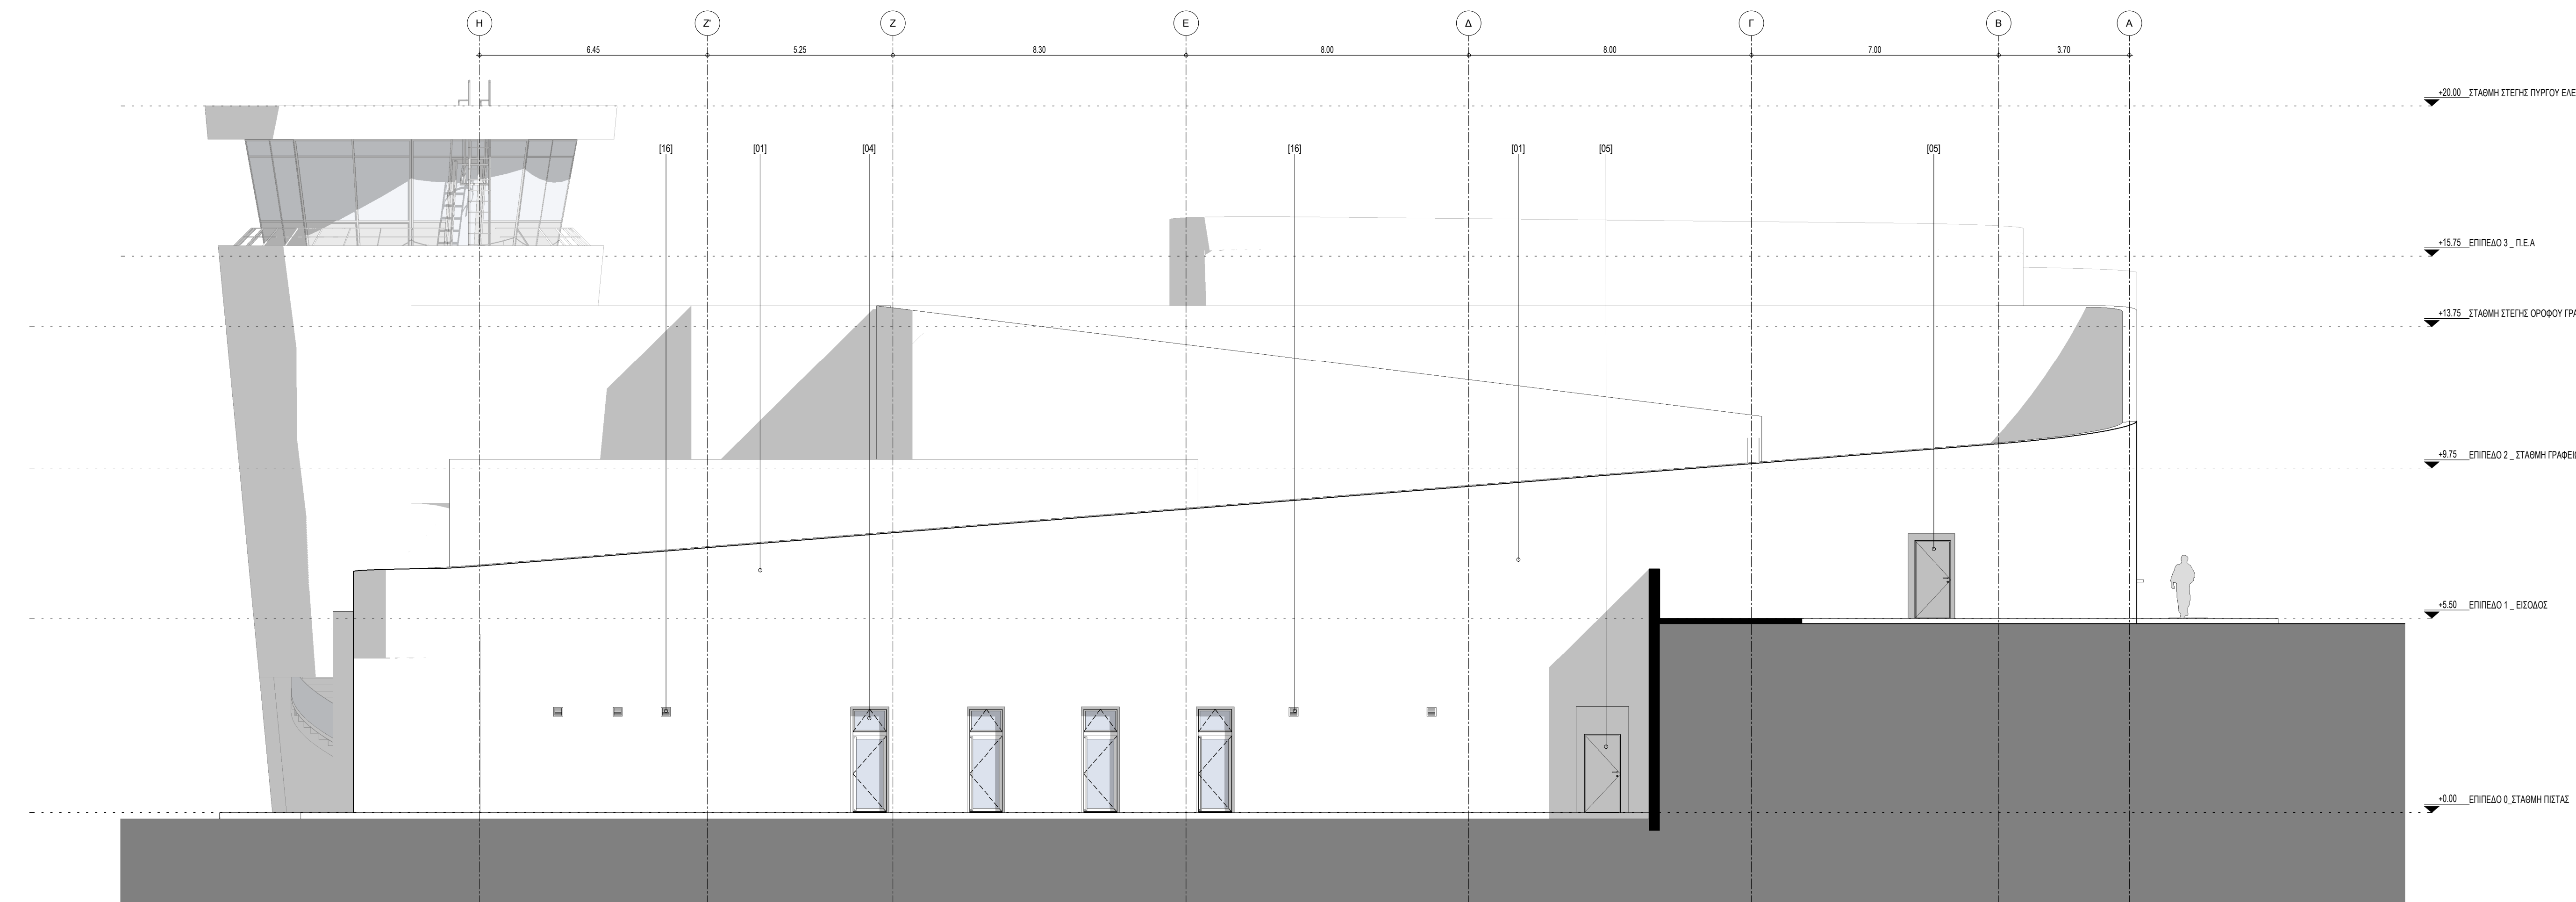

2 ΝΟΤΙΑ ΟΨΗ

ΥΠΟΜΝΗΜΑ ΥΛΙΚΩΝ ΣΗΜΕΙΩΣΗ:

- ΕΠΙΧΡΕΜΑ
- ΥΑΛΟΠΕΤΑΣΜΑ ΑΛΟΥΜΙΝΙΟΥ
- ΣΥΝΘΕΤΑ ΠΑΝΕΛΑ ΑΛΟΥΜΙΝΙΟΥ ΕΝΤΟΣ ΠΛΑΙΣΙΟΥ
- ΚΟΥΦΩΜΑΤΑ ΑΛΟΥΜΙΝΙΟΥ
- ΜΕΤΑΛΛΙΚΕΣ ΠΟΡΤΕΣ
- ΑΥΤΟΜΑΤΕΣ ΣΥΓΚΡΟΜΕΝΕΣ ΥΑΛΟΥΡΡΕΣ
- ΡΟΛΙΟ ΑΣΦΑΛΕΙΑΣ ΒΟΜΒΟΔΙΑΚΟΥ ΤΥΠΟΥ
- ΡΟΛΙΟ ΑΣΦΑΛΕΙΑΣ ΑΛΟΥΜΙΝΙΟΥ
- ΧΑΛΥΒΙΝΟ ΚΙΦΛΩΣΜΑ
- ΜΕΤΑΛΛΙΚΗ ΚΑΛΑΜΑ
- ΜΕΤΑΛΛΙΚΗ ΥΔΡΟΡΡΗ
- ΜΕΤΑΛΛΙΚΗ ΕΠΙΓΡΑΦΗ
- ΜΕΤΑΛΛΙΚΟ ΣΤΕΓΑΣΤΡΟ ΜΕ ΠΕΡΙΣΣΕΣ ΣΚΙΑΣΕΙΣ ΑΛΟΥΜΙΝΙΟΥ
- ΠΕΡΙΣΣΕΣ ΑΛΟΥΜΙΝΙΟΥ ΣΚΙΑΣΕΙΣ ΟΥΔΕ
- ΠΕΡΙΣΣΕΣ ΣΤΟΜΟ ΜΗΧΑΝΟΛΟΓΙΚΩΝ ΕΓΚΑΤΑΣΤΑΣΕΩΝ
- ΥΑΛΟΠΝΑΚΕΣ ΜΕ ΑΣΑΦΗΝΗ ΜΕΜΒΡΑΝΗ



ΣΗΜΕΙΩΣΗ:

- Η στάθμη 0.00 αντιστοιχεί στην στάθμη στάθμη 39.855

ΑΝΑΘΕΩΡΗΣΕΙΣ

ΑΝΑΘΕΩΡΗΣΕΙΣ	ΑΝΑΘΕΩΡΗΣΕΙΣ	ΑΝΑΘΕΩΡΗΣΕΙΣ	ΑΝΑΘΕΩΡΗΣΕΙΣ	ΑΝΑΘΕΩΡΗΣΕΙΣ
01	30/11/2018	S.P.	E.B.	E.B.
ΕΚΔ.	ΗΜΑΝΑ	ΣΧΕΔΙΑΣΗ	ΕΛΕΓΧΟΣ	ΕΠΙΣΚΕΨΗ

ΚΩΔΕΣ:

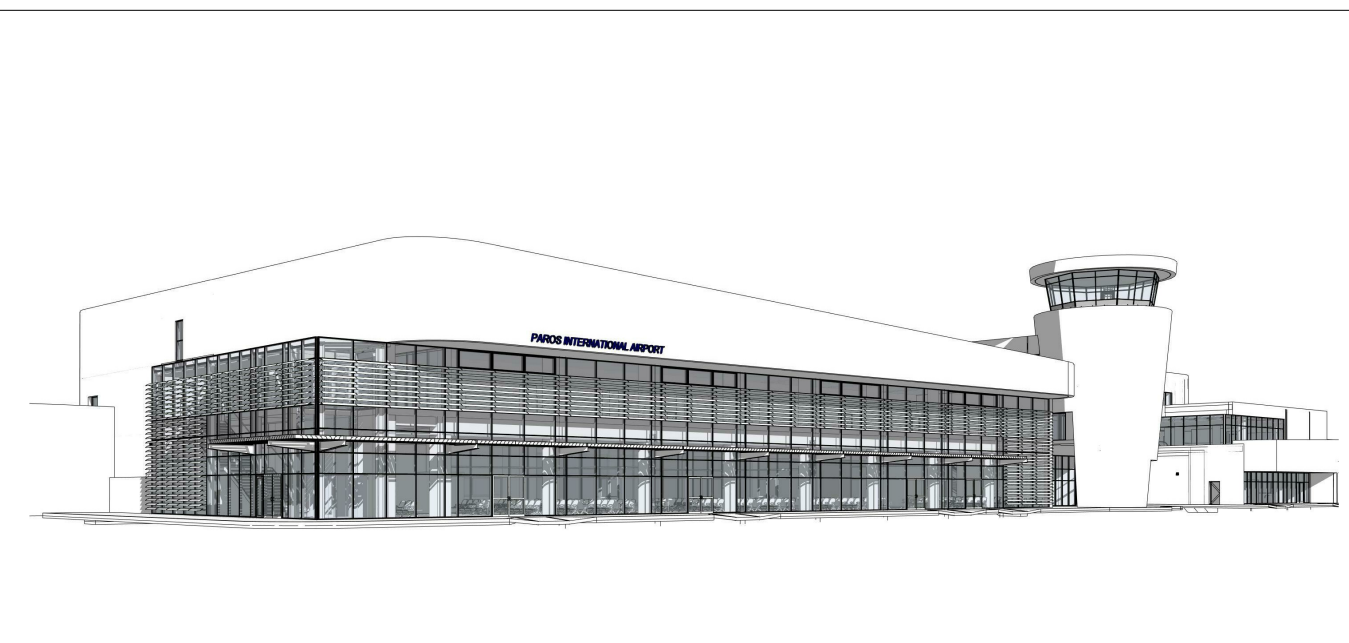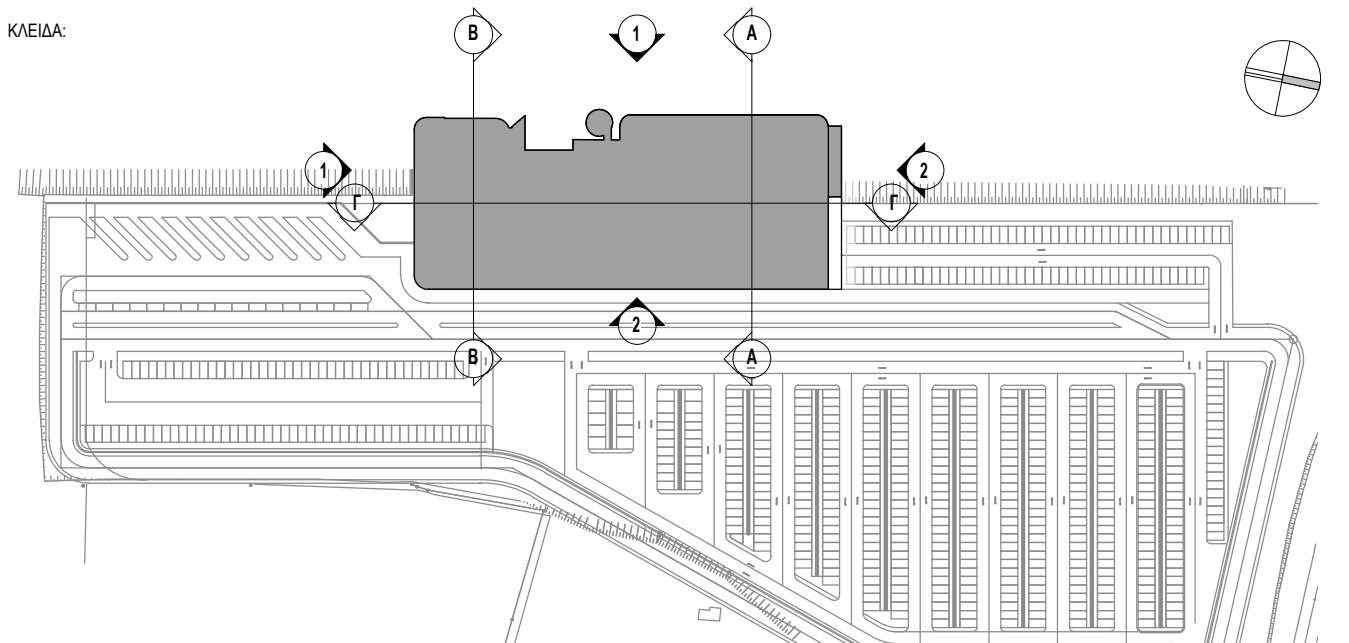

ΤΙΤΛΟΣ ΕΡΓΟΥ:

ΝΕΟΣ ΑΕΡΟΣΤΑΘΜΟΣ, ΠΥΡΟΣΒΕΚΤΙΚΟΣ ΣΤΑΘΜΟΣ, ΦΥΛΑΚΙΟ ΑΣΦΑΛΕΙΑΣ, ΠΕΡΙΒΑΛΛΟΝ ΧΩΡΟΣ ΚΑΙ ΕΣΩΤΕΡΙΚΟ ΔΙΚΤΥΟ ΔΙΚΤΥΟ ΣΤΟ ΑΕΡΟΔΡΟΜΙΟ ΠΑΡΟΥ ΚΤΙΡΙΟ ΑΕΡΟΣΤΑΘΜΟΥ

ΦΟΡΕΑΣ ΕΚΠΟΝΗΣΗΣ & ΧΡΗΜΑΤΟΔΟΤΗΣΗΣ ΜΕΛΕΤΗΣ:

ΦΟΡΕΑΣ ΕΚΠΟΝΗΣΗΣ & ΧΡΗΜΑΤΟΔΟΤΗΣΗΣ ΜΕΛΕΤΗΣ:	ΟΡΙΣΤΙΚΗ ΜΕΛΕΤΗ
PAROS PHOS DEVELOPMENT	ΑΡΧΙΤΕΚΤΟΝΙΚΑ

ΑΡΧΙΤΕΚΤΟΝΙΚΗ ΜΕΛΕΤΗ:

ΑΡΧΙΤΕΚΤΟΝΙΚΗ ΜΕΛΕΤΗ:	ΣΤΑΤΙΚΗ ΜΕΛΕΤΗ:	ΜΕΛΕΤΗ ΕΓΚΑΤΑΣΤΑΣΕΩΝ ΗΜ:
ΕΒ/ARCHITECTS	ΛΙΟΝΤΟΣ & ΣΥΝ/ΤΕΣ Ε.Π.Ε.	ΔΕΚΤΗΣ Α.Ε.

ΤΙΤΛΟΣ ΣΧΕΔΙΑΣΤΗ:

ΤΙΤΛΟΣ ΣΧΕΔΙΑΣΤΗ:	ΤΙΤΛΟΣ ΣΧΕΔΙΑΣΤΗ:	ΤΙΤΛΟΣ ΣΧΕΔΙΑΣΤΗ:	ΤΙΤΛΟΣ ΣΧΕΔΙΑΣΤΗ:
NOTIA & ΒΟΡΙΝΗ ΟΨΗ	NOTIA & ΒΟΡΙΝΗ ΟΨΗ	NOTIA & ΒΟΡΙΝΗ ΟΨΗ	NOTIA & ΒΟΡΙΝΗ ΟΨΗ

ΣΧΕΔΙΑΣΗ:	S.P.	30/11/2018	ΜΕΤΕΩΡΟΣ:
ΕΛΕΓΧΟΣ:	E.B.	30/11/2018	ΚΑΛΑΜΑ:
ΕΠΙΣΚΕΨΗ:	E.B.	30/11/2018	ΕΚΔΟΣΗ:
ΚΩΔΙΚΟΣ ΣΧΕΔΙΑΣΤΗ:	PPH	_PR_TR_	A202